


VARIANTA 7

TENISOVÝ KLUB TJ BŘEVNOV

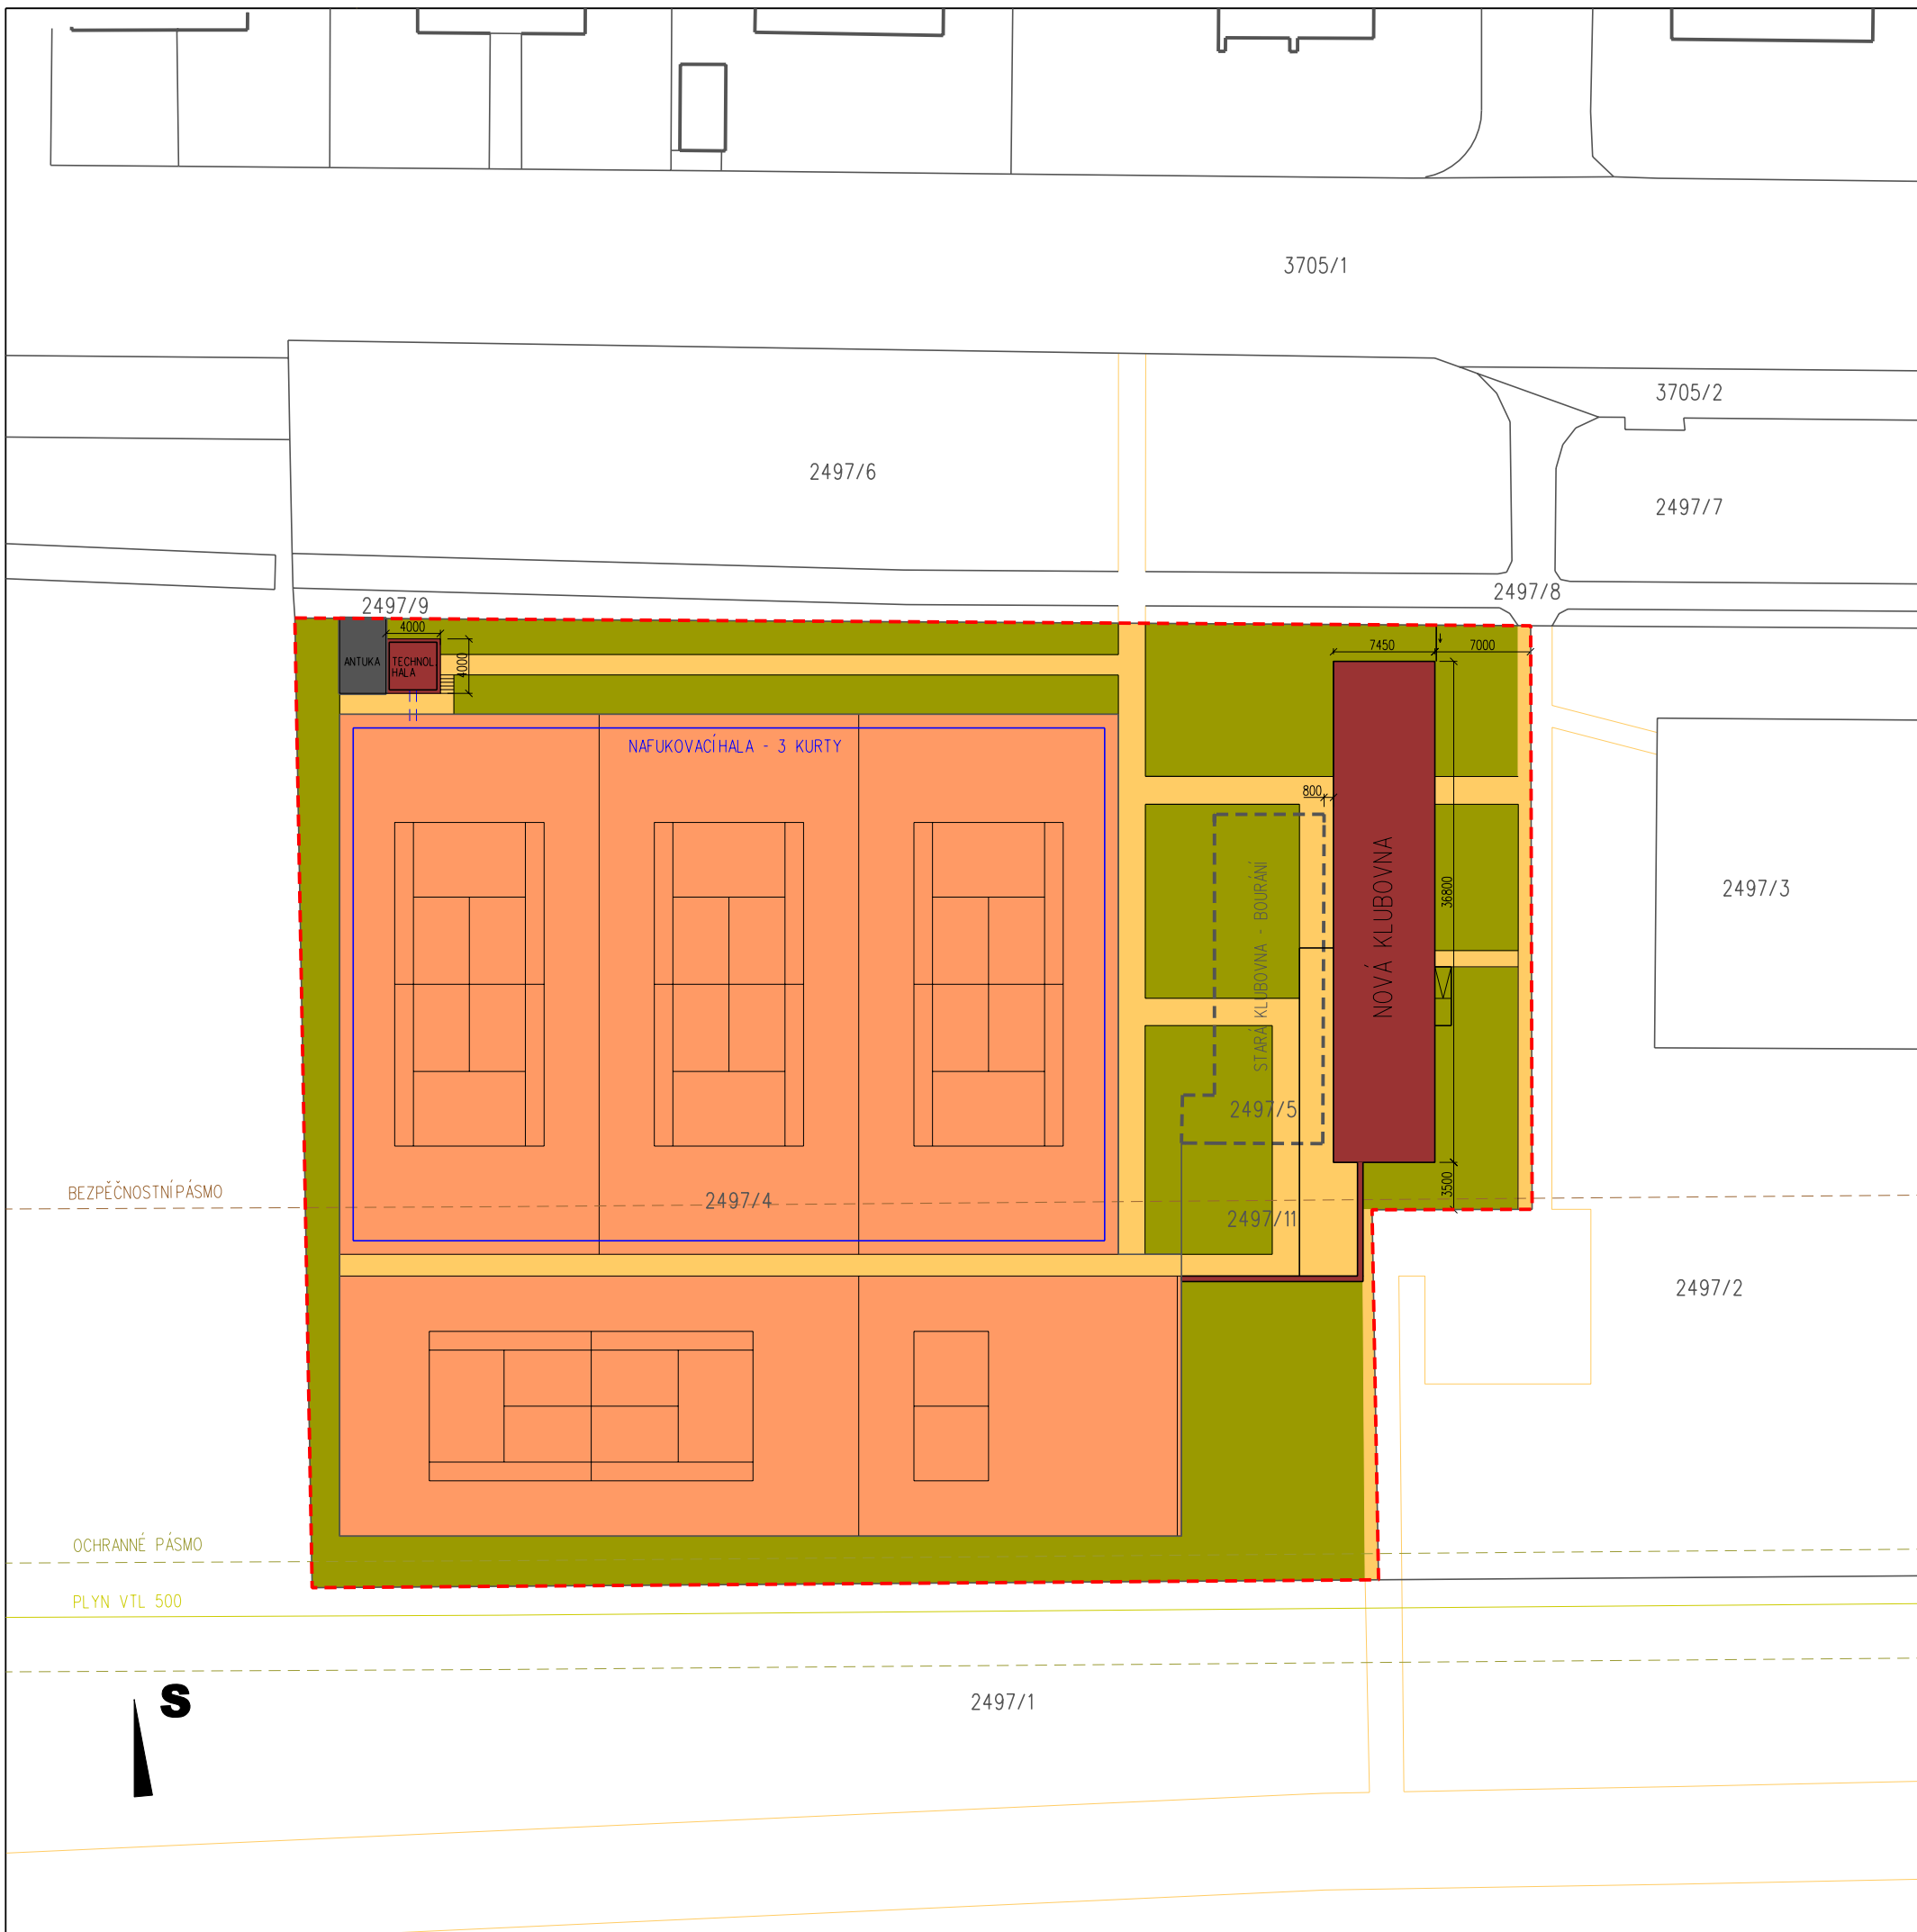

LEGENDA

- ŘEŠENÉ ÚZEMÍ
- HRANICE PARCEL
- ZMĚNA POVRCHU
- NOVÝ OBJEKT
- STÁVAJÍCÍ OBJEKT
- DEMOLICE
- KOMUNIKACE
- ANTUKA
- ZELENĚ

NÁZEV / DRAWING TITLE	
SITUACE	
AKCE / JOB	
TENISOVÝ KLUB TJ BŘEVNOV	
MÍSTO / SITE	
Praha 6 k.ú. BŘEVNOV	
ZODPOVĚDNÝ PROJEKTANT	
Ing. arch. Michal Fischer	
ARCHITEKT / ARCHITECT	
Ing. arch. Michal Fischer	
Ing. arch. Petr Kasl	
MĚŘÍTKO/SCALE	1:500
STUPEŇ/PURPOSE	STUDIE
DATUM/DATE	10/2012
FORMÁT/SIZE	2A4
ČÍSLO/NUMBER	001
ZHOTOVITEL	

SITUACE M 1:500

IN SPIRA
 IN SPIRA GROUP S.R.O.
 SÍDLA : ŠEJBALOVÉ 894
 162 00 PRAHA 5 - BARRANDOV
 IČO: 28174542 DIČ: CZ-28174542
WWW.IN-SPIRA.CZ