



VARIANTA 7

STŘECHA M1:150

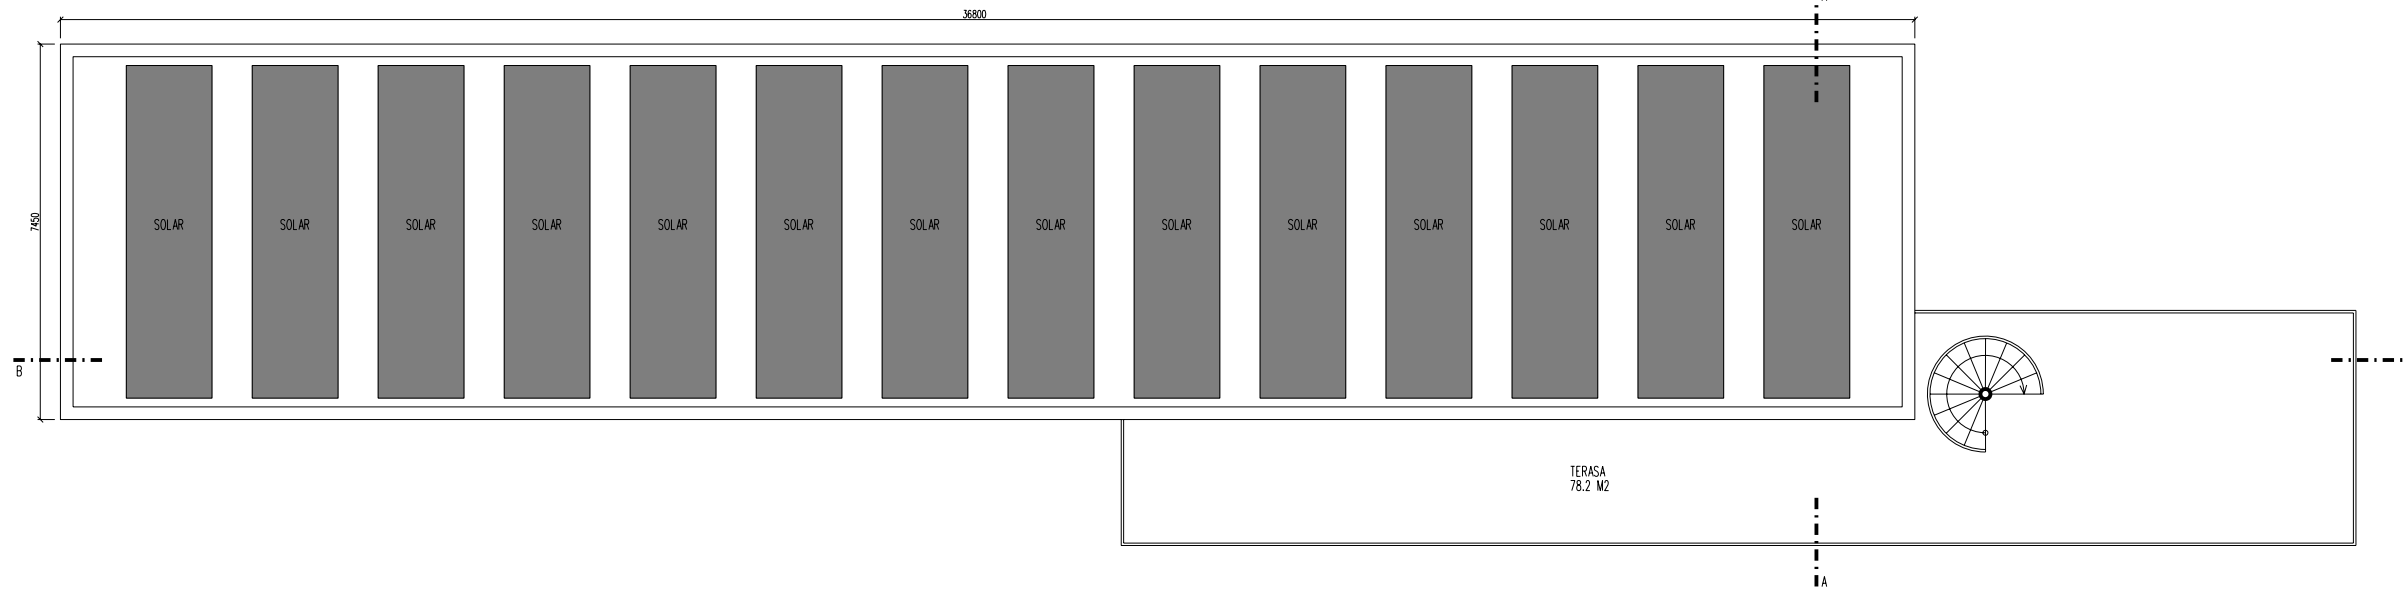

1.NADZEMNÍ PODLAŽÍ M1:150

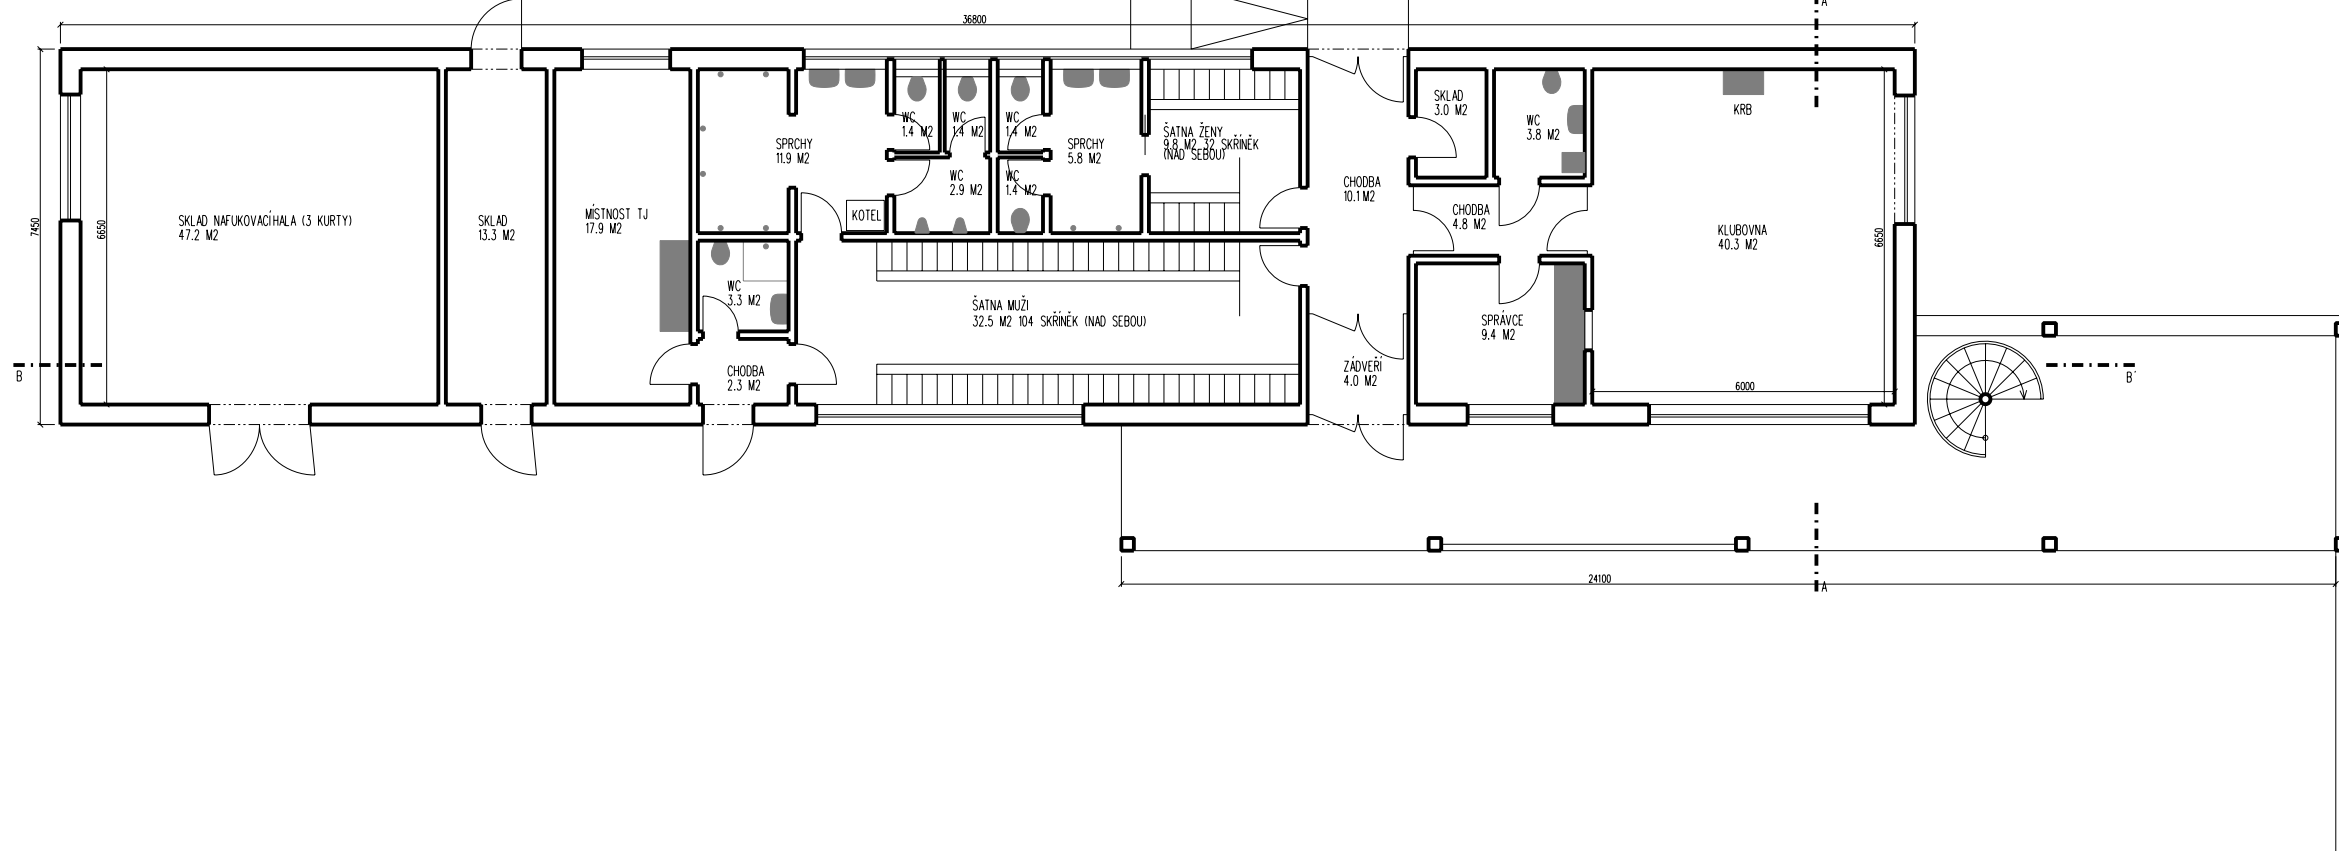

TENISOVÝ KLUB TJ BŘEVNOV

NÁZEV / DRAWING TITLE	
STŘECHA	
1.NADZEMNÍ PODLAŽÍ	
AKCE / JOB	
TENISOVÝ KLUB TJ BŘEVNOV	
MÍSTO / SITE	
Praha 6 k.ú. BŘEVNOV	
ZODPOVĚDNÝ PROJEKTANT	
Ing. arch. Michal Fischer	
ARCHITEKT / ARCHITECT	
Ing. arch. Michal Fischer	
Ing. arch. Petr Kasl	
MĚŘITKO/SCALE	1:150
STUPEŇ/PURPOSE	STUDIE
DATUM/DATE	12/2012
FORMÁT/SIZE	2A4
ČÍSLO/NUMBER	001
ZHOTOVITEL	

IN SPIRA
 IN SPIRA GROUP S.R.O.
 SÍDLA: ŠEJBALOVÉ 894
 162 00 PRAHA 5 - BARRANDOV
 IČO: 28174542 DIČ: CZ-28174542
 WWW.INSPIRA.CZ